

Схема водоснабжения и водоотведения сельского поселения Светлый Березовского района Ханты-Мансийского автономного округа-Югра


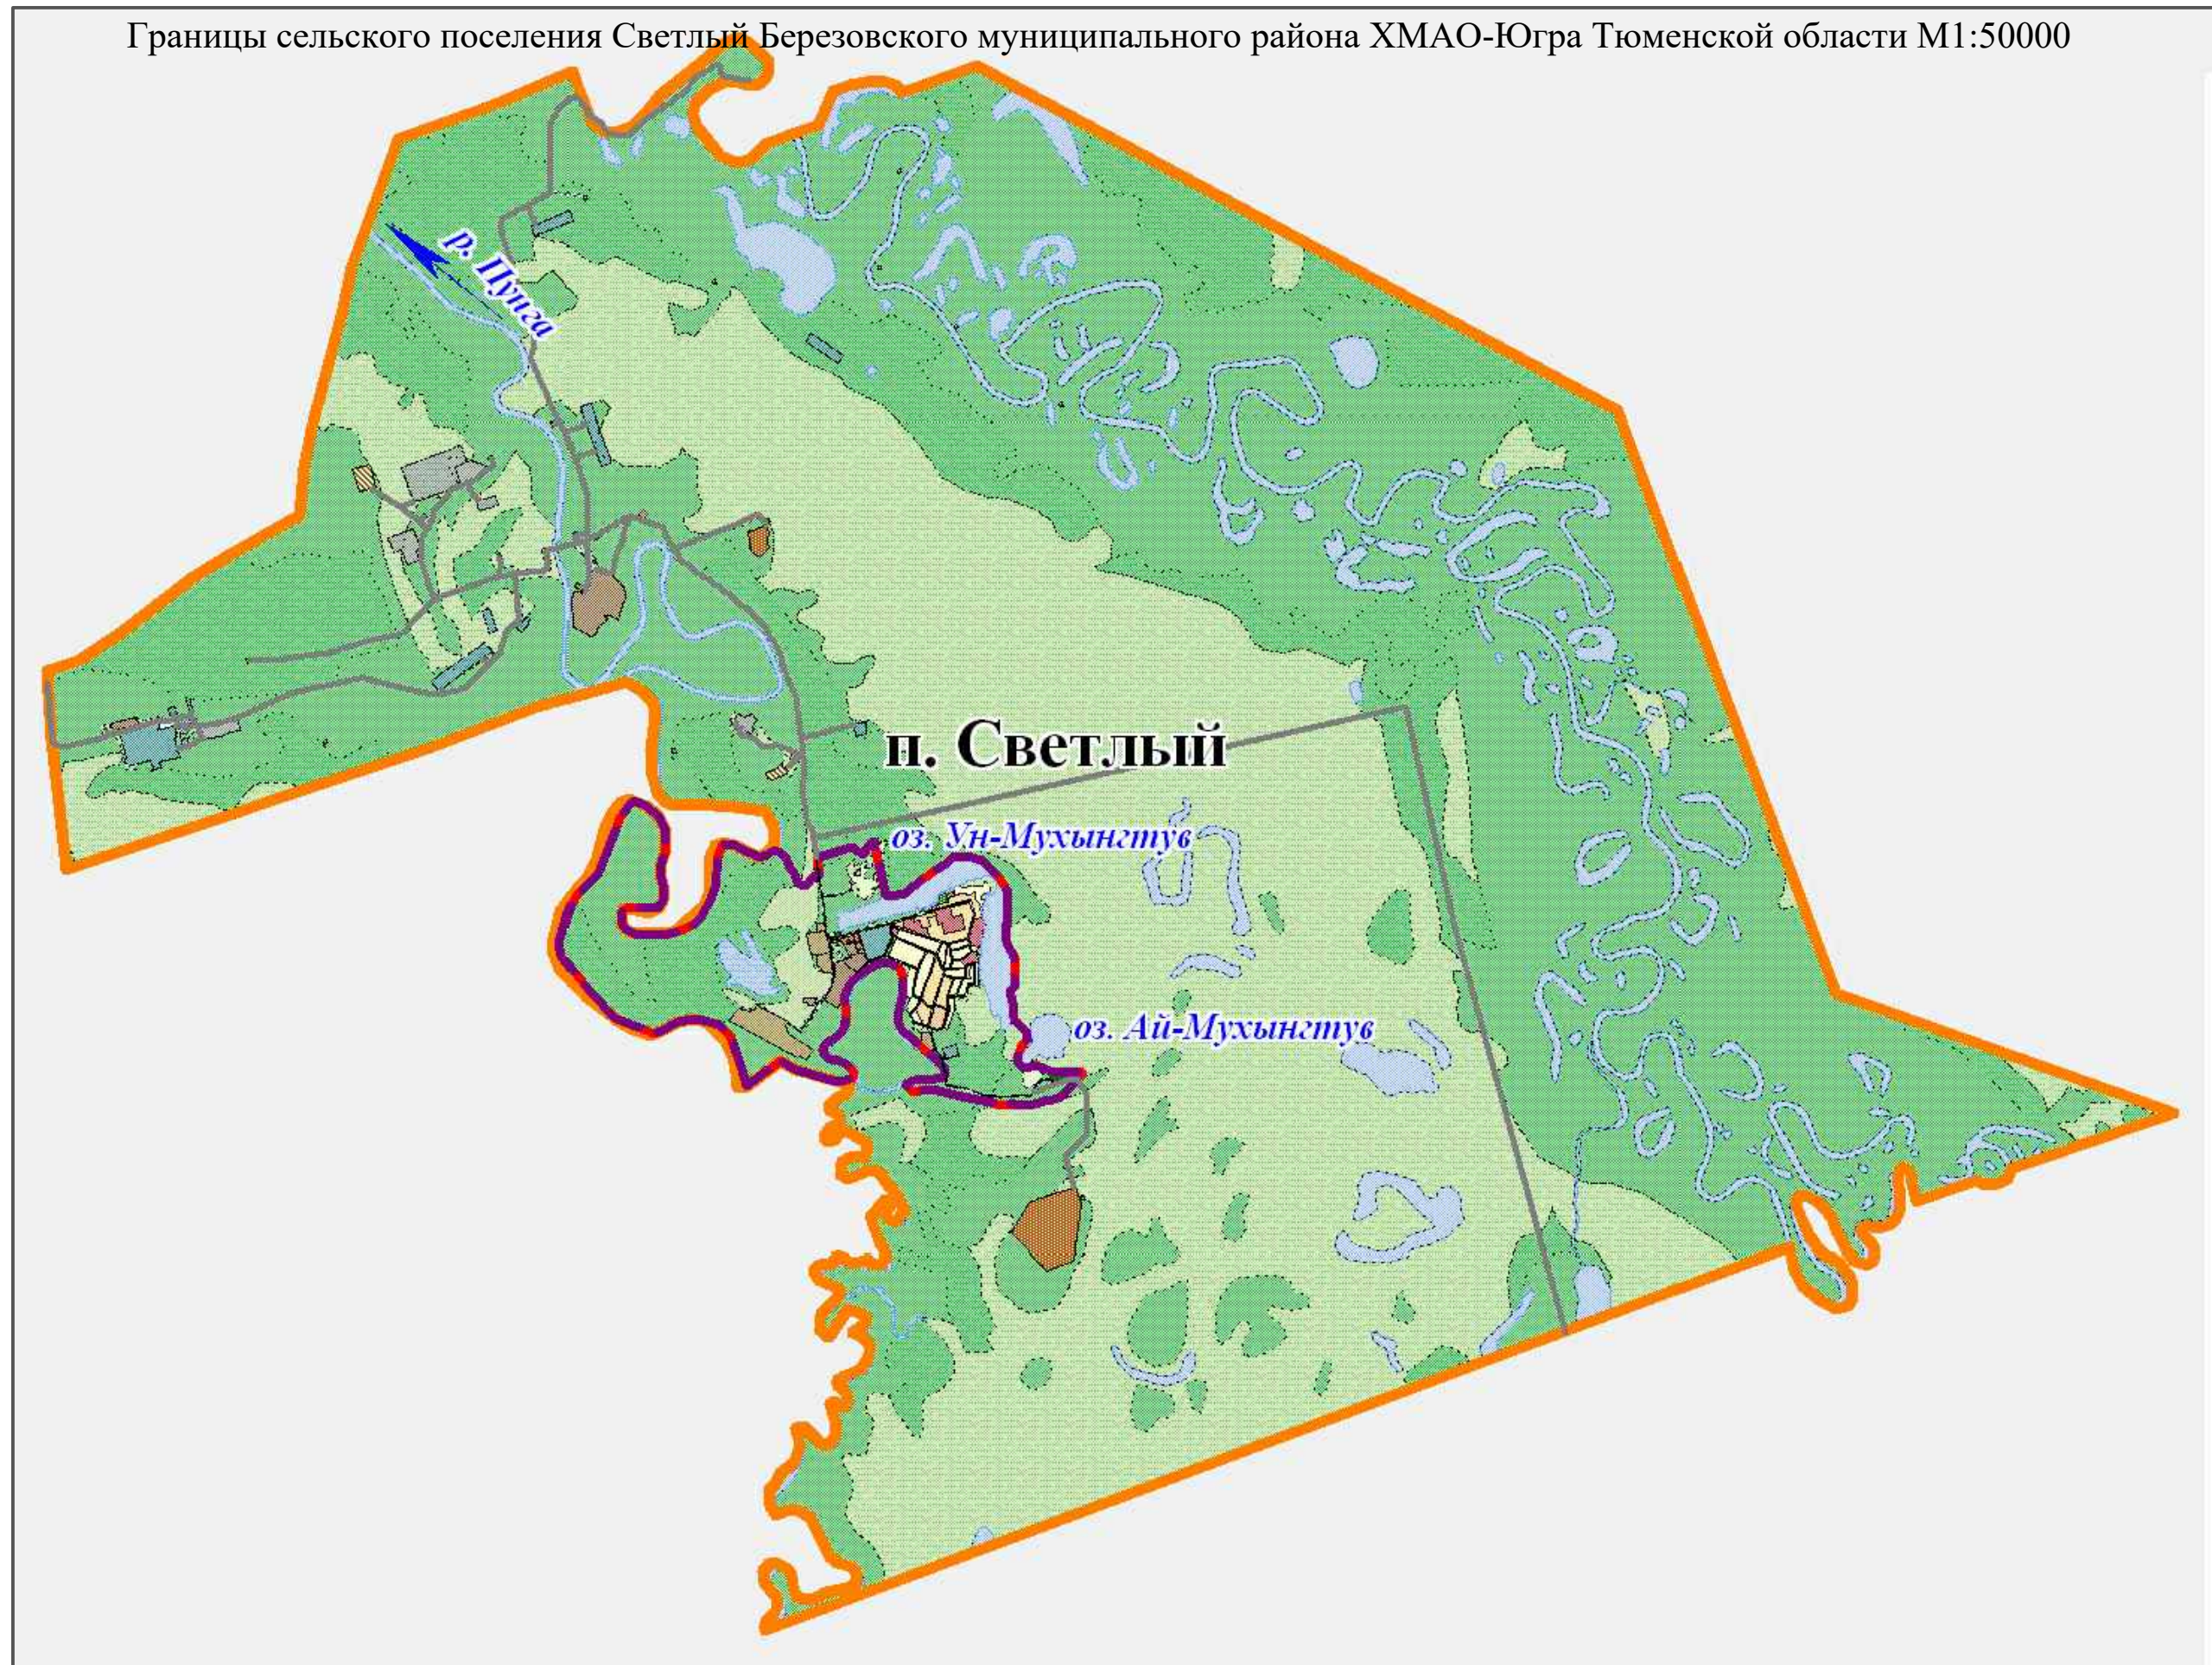


Схема водоснабжения и водоотведения п. Светлый фрагмент территории М1:5000

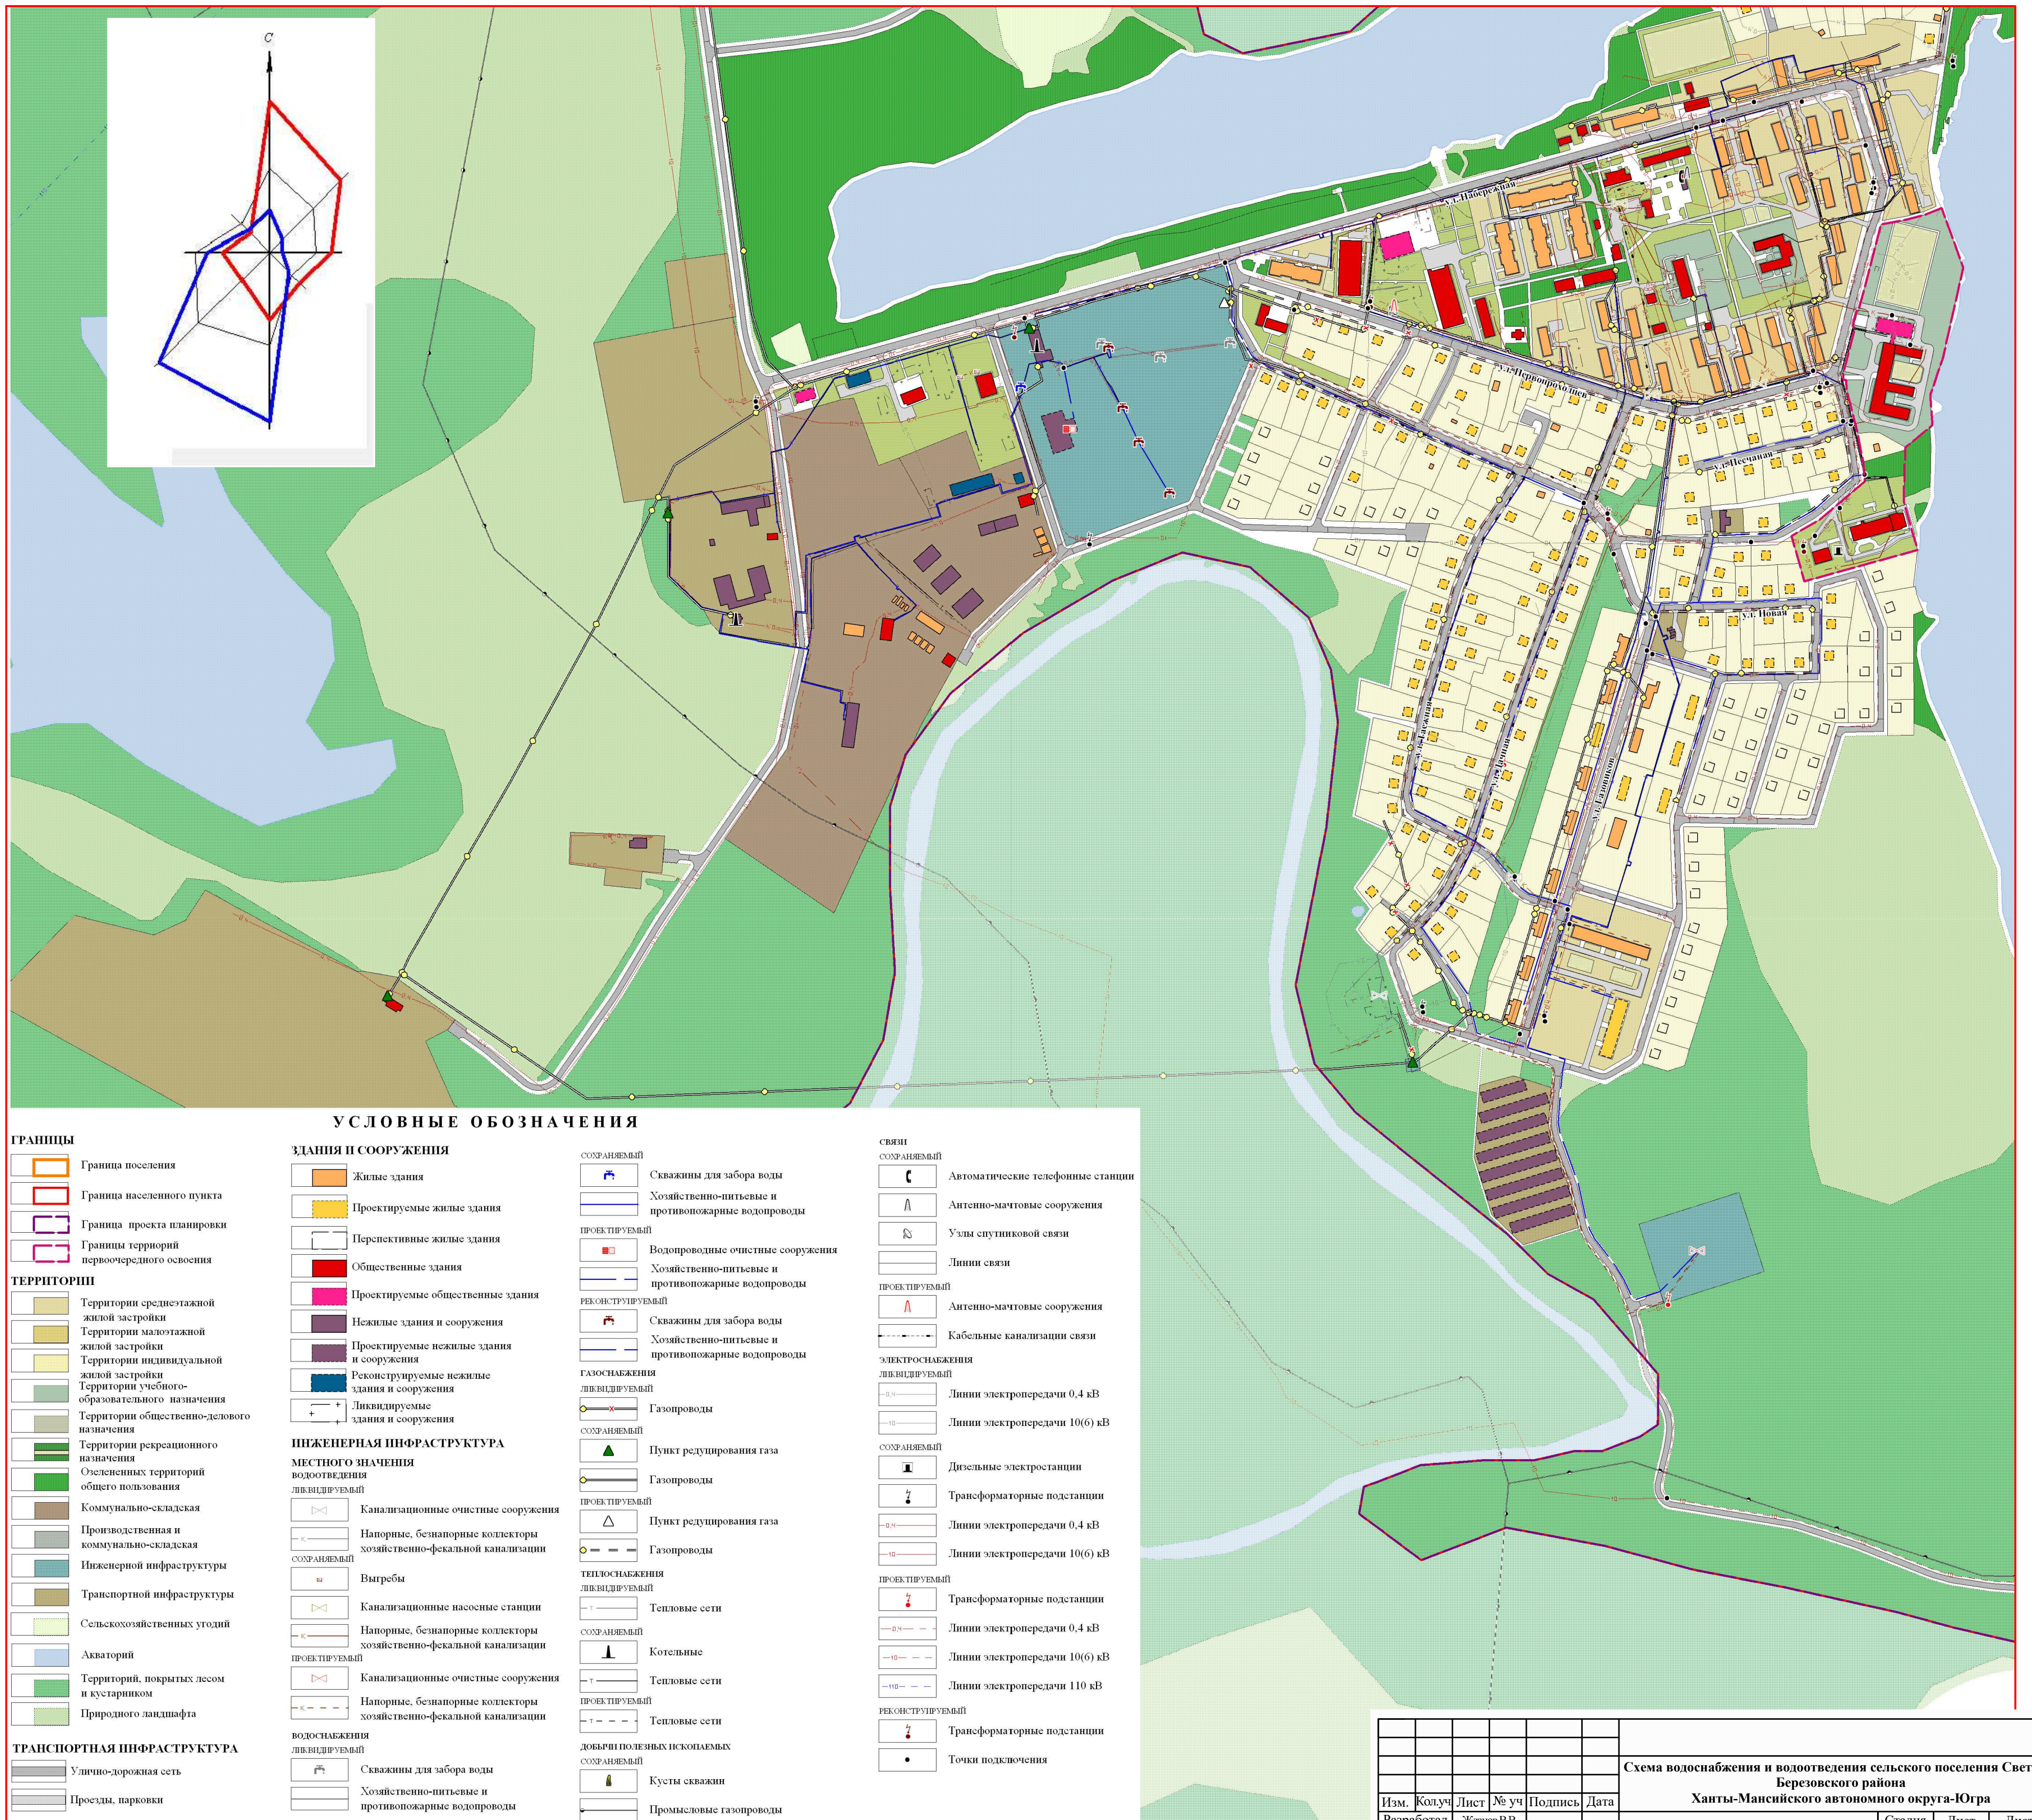

| Изм. | Колуч | Лист | № уч | Подпись | Дата |
|--------------|--------------|------|------|---------|------|
| Разработал | Жданов В.В. | | | | |
| Ген.директор | Мамочек К.П. | | | | |

| Схема водоснабжения и водоотведения сельского поселения Светлый Березовского района Ханты-Мансийского автономного округа-Югра | | |
|---|------|--------|
| Стадия | Лист | Листов |
| | 1 | 1 |

Границы сельского поселения Светлый Березовского района ХМАО-Югра М1:50000. Схема водоснабжения и водоотведения п. Светлый. Фрагмент территории М1:5000. Условные обозначения. Роза ветров

ООО "Интерстрой"

Согласовано
Имя, № листа
Дата и дата
Владелец, №